

LA LETTRE D'INFORMATION DU CHANTIER

LE CHANTIER DE VRD

Les travaux en cours :

- Travaux préparatoires et installation de chantier : 20/01/25 au 24/01/25

Les travaux programmés de janvier 2025 à avril 2025 pour création de réseaux :

- Travaux de pose de Réseaux de Chaleur Urbain sur espace public (rue du ballon) : 27/01/25 au 07/02/25
- Travaux de pose de Réseaux de Chaleur Urbain sur opération : 10/02/2025 au 30/02/2025
- Travaux de terrassement et de pose de réseaux (Electricité, Eau Potable, Télécom) sur opération : 03/02/25 au 11/04/25


Horaires de chantier :

- 7h à 20h
- Travaux bruyants à partir de 8h

Contact :

Si vous avez des questions concernant le chantier, vous pourrez dorénavant prendre attache avec les personnes suivantes (dans l'ordre indiqué) :


- Damien DELAUNAY, Conducteur de Travaux, entreprise EUROVIA : damien.delaunay@eurovia.com

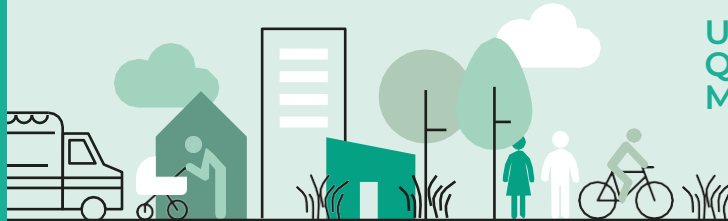

LA LETTRE D'INFORMATION DU CHANTIER

Plan d'installation de chantier :

- L'accès au chantier se fera par la rue de la Communauté,
- Les matériaux issus du chantier et fournitures seront stockés sur une hauteur maximale de 2,00m.
- Les poussières de chantier seront traitées par arrosage au moyen d'un camion-citerne afin d'en réduire l'émission.
- Déviation piétonne prévue sur la rue de la communauté.

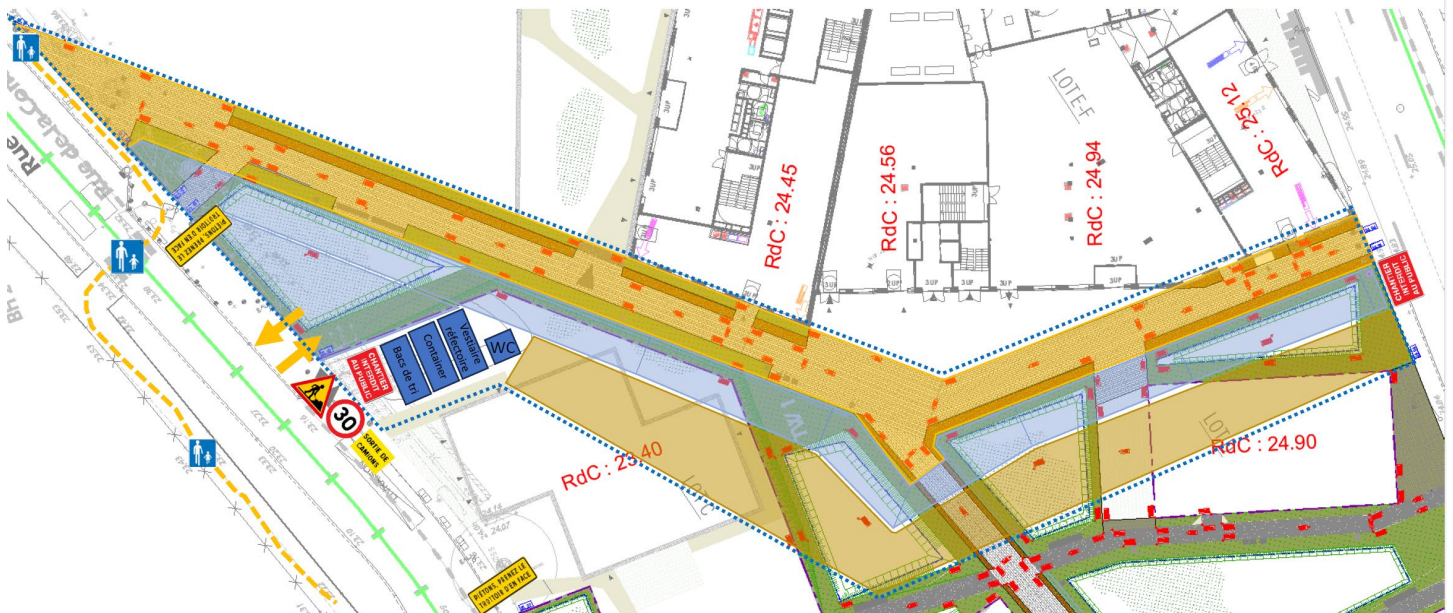

Légende :



Entrée et sortie de chantier



Zone en travaux



Zone de stockage fournitures et matériaux




Cheminement piétonnier



Zone de circulation chantier ou piste de chantier



Emprise de chantier

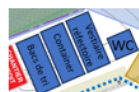

Zone d'installation de chantier ou base vie


LA LETTRE D'INFORMATION DU CHANTIER


LE CHANTIER DU LOT G

Travaux programmés en février – Mars 2025

- Réalisation des voiles et planchers R+3 / R+4 /R+5/R+6
- Démarrage des travaux de façades (menuiseries extérieures + parement)
- Réalisation des travaux d'électricité / plomberie / ventilation
- Intervention entreprise Z
- Réalisation de l'étanchéité sur les terrasses
- Prévision de démontage de arue G1 fin mars

Mise à jour du plan d'installation

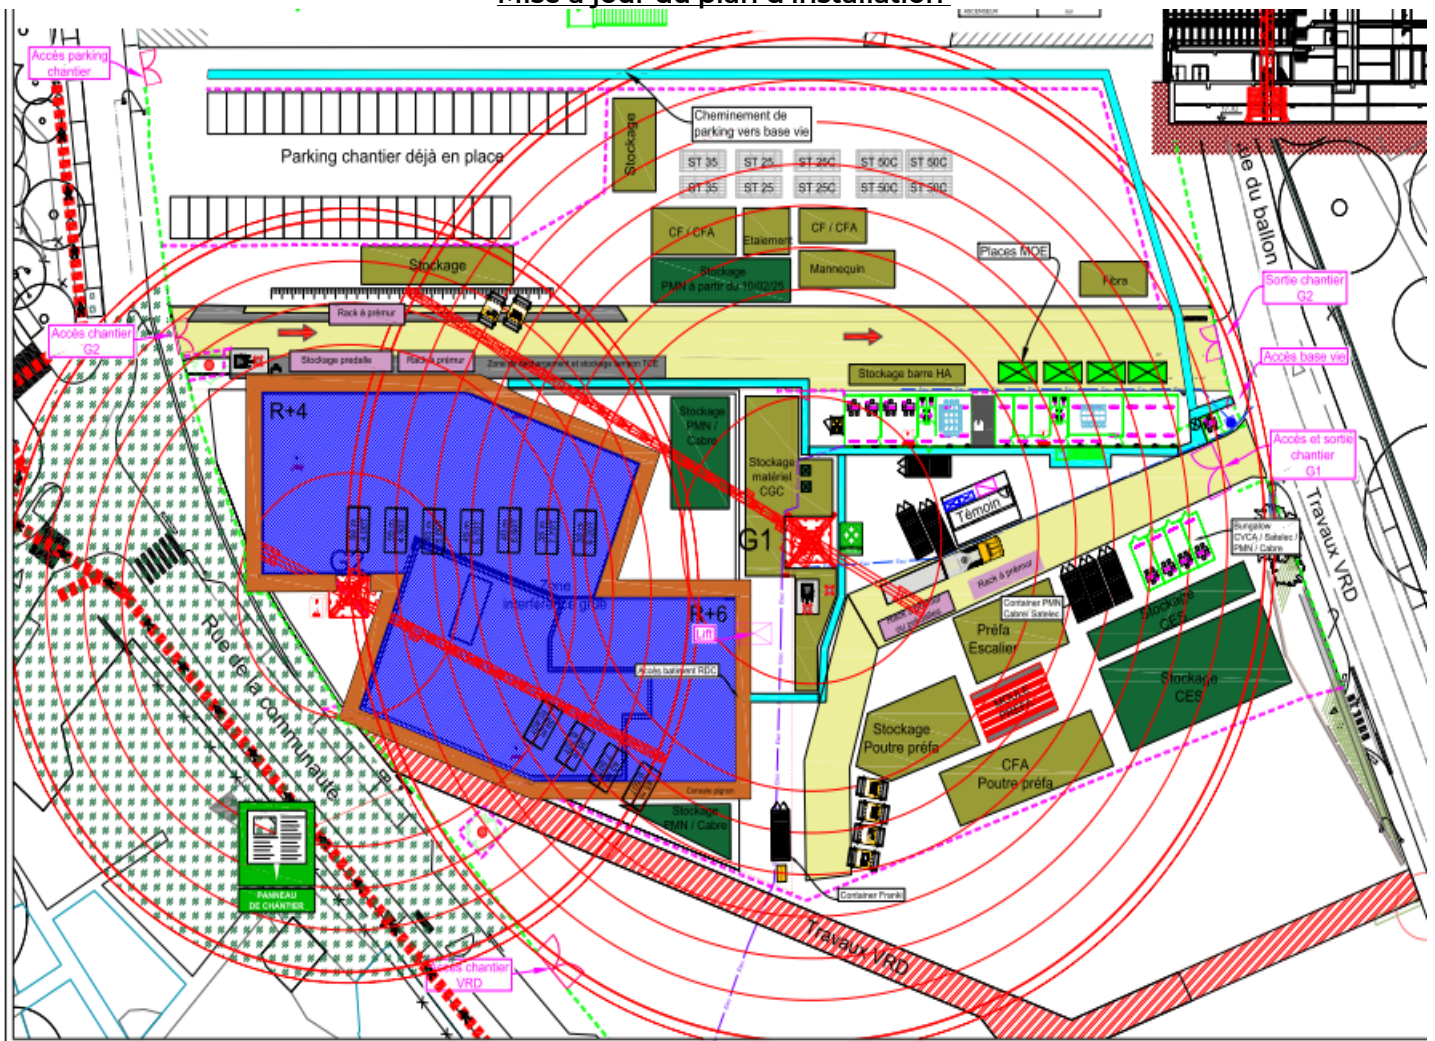

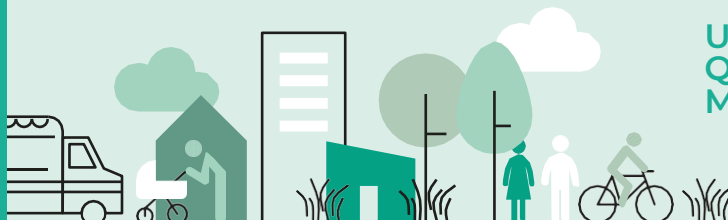

LA LETTRE D'INFORMATION DU CHANTIER

Horaires de chantier :

- 7h à 20h
- Travaux bruyants à partir de 8h

Contact :

Si vous avez des questions concernant le chantier, vous pourrez dorénavant prendre attache avec les personnes suivantes (dans l'ordre indiqué) :

- Nirina RASOLONDRAINIBE, Maître d'œuvre d'exécution du lot G, IMPERIUM :
n.rasolondrainibe@imperium-ing.fr, 07 87 86 74 22
- Violetta MATKOWSKA, Maîtrise d'Ouvrage BNP Paribas Immobilier :
Violetta.matkowska@realestate.bnpparibas,

Les lettres d'information sont diffusées de la manière suivante :

- Affichage sur la palissade
- Et mis en ligne sur le site internet : <https://metropolitan-square.fr>

Vous pourrez ainsi retrouver toutes les lettres d'information de chantier en scannant le QR code ci-dessous :

