




LA LETTRE D'INFORMATION DU CHANTIER


LE CHANTIER DU LOT G

Travaux programmés en Décembre 2024

- Réalisation des voiles et planchers R+1 / R+2
- Démarrage des réseaux techniques Sous-sol

1. Plan d'installation de chantier du lot G :

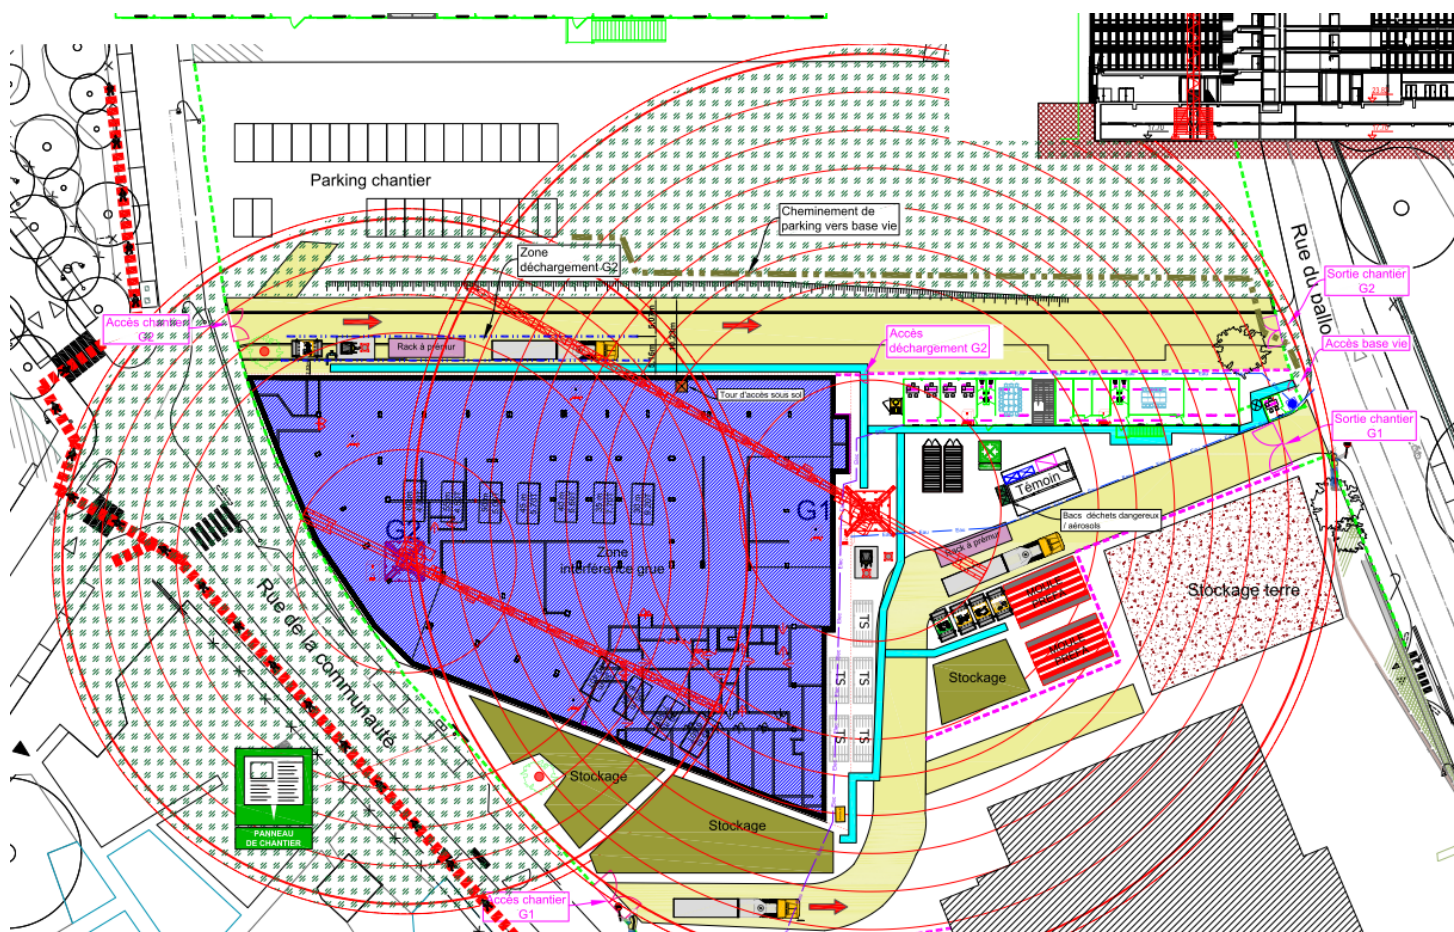

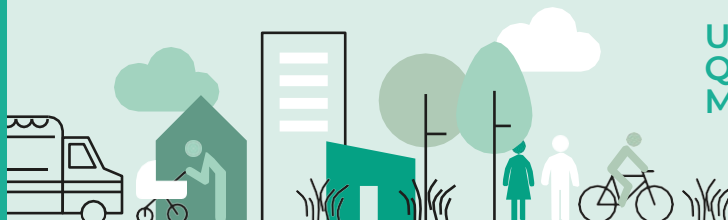

LA LETTRE D'INFORMATION DU CHANTIER

Horaires de chantier :

- 7h à 20h
- Travaux bruyants à partir de 8h

Contact :

Si vous avez des questions concernant le chantier, vous pourrez dorénavant prendre attache avec les personnes suivantes (dans l'ordre indiqué) :

- Nirina RASOLONDRAINIBE, Maître d'œuvre d'exécution du lot G, IMPERIUM :
n.rasolondrainibe@imperium-ing.fr, 07 87 86 74 22
- Violetta MATKOWSKA, Assistant Maîtrise d'Ouvrage BNP Paribas Immobilier :
Violetta.matkowska@realestate.bnpparibas,

Les lettres d'information sont diffusées de la manière suivante :

- Affichage sur la palissade
- Et mis en ligne sur le site internet : <https://metropolitan-square.fr>

Vous pourrez ainsi retrouver toutes les lettres d'information de chantier en scannant le QR code ci-dessous :

